

Предлагаемые проектным решением малые архитектурные формы

1 1312 УРНА ДЕРЕВЯННАЯ НА Ж/Б ОСНОВАНИИ



2 2103 ДИВАН НА ЖЕЛЕЗОБЕТОННЫХ НОЖКАХ




3 2104 СКАМЬЯ НА ЖЕЛЕЗОБЕТОННЫХ НОЖКАХ



13 ТОРШЕРНЫЙ СВЕТИЛЬНИК



4 5279 ДЕТСКИЙ ИГРОВОЙ КОМПЛЕКС "КРЕПОСТЬ"

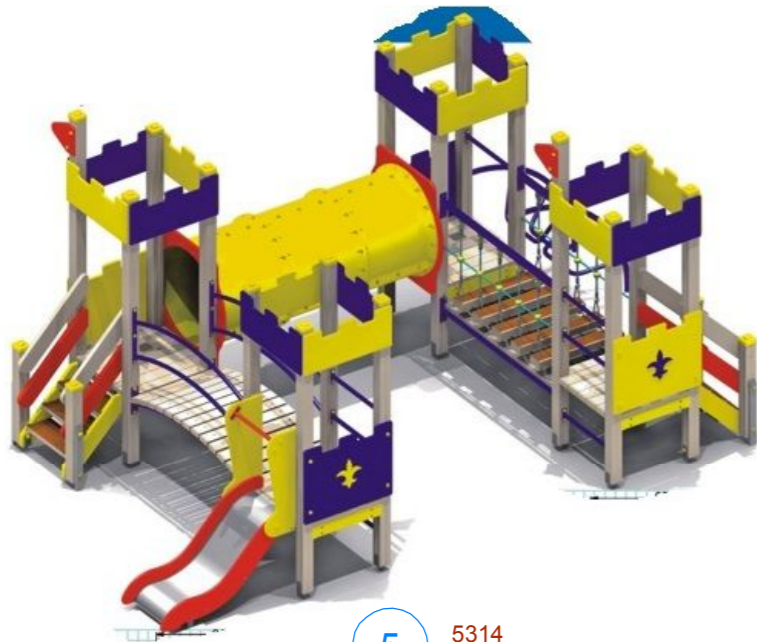

10 6445 ТРОЙНОЙ КАСКАД ТУРНИКОВ ДЛЯ ОТЖИМАНИЯ И ПОДТЯГИВАНИЙ



9 6443 БРУСЬЯ ДВОЙНЫЕ




5 5314 ДЕТСКИЙ ИГРОВОЙ КОМПЛЕКС



8 6435 СТОЙКА ДЛЯ МЕТАНИЯ



12 6802 ИНФОРМАЦИОННЫЙ ЩИТ

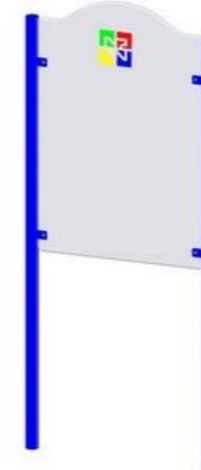


11 6452 КОМПЛЕКС ИЗ ПЯТИ ТУРНИКОВ, ШВЕДСКОЙ СТЕНКИ И РУКОХОДА "ЗИГЗАГ"



6 4102 КАЧАЛКА-БАЛАНСИР



7 4192 КАРУСЕЛЬ

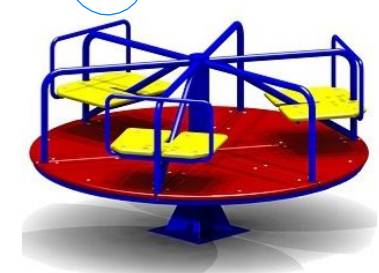

Поз.	Обозначение	Наименование	Кол.	Примечание
1	ООО"КСИЛ-Волгоград" Каталог-№ 1312	Урна деревянная на ж/б основании	9	420x680 (h)
2	ООО"КСИЛ-Волгоград" Каталог-№ 2103	Диван садово-парковый на ж/б ножках	4	1660x570
3	ООО"КСИЛ-Волгоград" Каталог-№ 2104	Скамья садово-парковая на ж/б ножках	5	1660x550
4	ООО"КСИЛ-Волгоград" Каталог-№ 5279	Детский игровой комплекс "Крепость"	1	
5	ООО"КСИЛ-Волгоград" Каталог-№ 5314	Детский игровой комплекс	1	
6	ООО"КСИЛ-Волгоград" Каталог-№ 4102	Качалка-балансир	1	
7	ООО"КСИЛ-Волгоград" Каталог-№ 4192	Карусель	1	
8	ООО"КСИЛ-Волгоград" Каталог-№ 6435	Стойка для метания	1	
9	ООО"КСИЛ-Волгоград" Каталог-№ 6443	Брусья двойные, разноуровневые	1	
10	ООО"КСИЛ-Волгоград" Каталог-№ 6445	Тройной каскад турников для отжимания и подтягивания	1	
11	ООО"КСИЛ-Волгоград" Каталог-№ 6452	Комплекс из 5-ти турников, шведской стенки и рукохода "Зигзаг"	1	
12	ООО"КСИЛ-Волгоград" Каталог-№ 6802	Щит информационный	1	
13	ООО "Энергоград"	Светильник типа "Шар"	7	

Согласовано

Взам. инв. №

Подп. и дата

Инв. № подл.

						<b>1236-59/04-18-Б</b>			
						Благоустройство территории парка в Лапшинском сельском поселении			
Изм.	Кол. уч.	Лист	№ док.	Подп.	Дата	Прилагаемые документы	Стадия	Лист	Листов
Выполнил	Кузьмина					Предлагаемые проектным решением малые архитектурные формы	ООО "Стройинтерьер"		
Н. контр.	Виноградова								